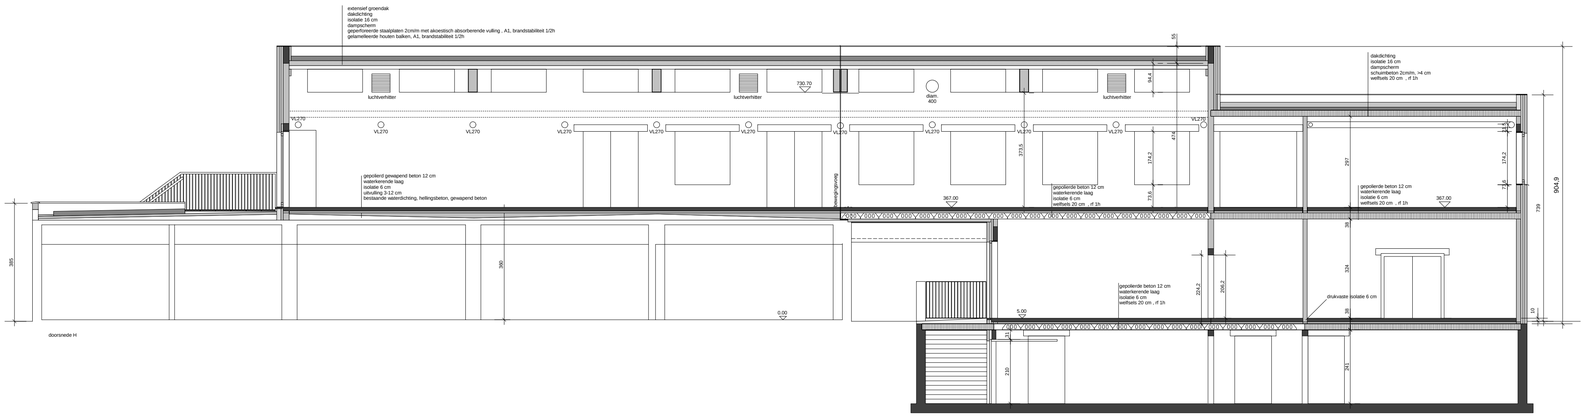

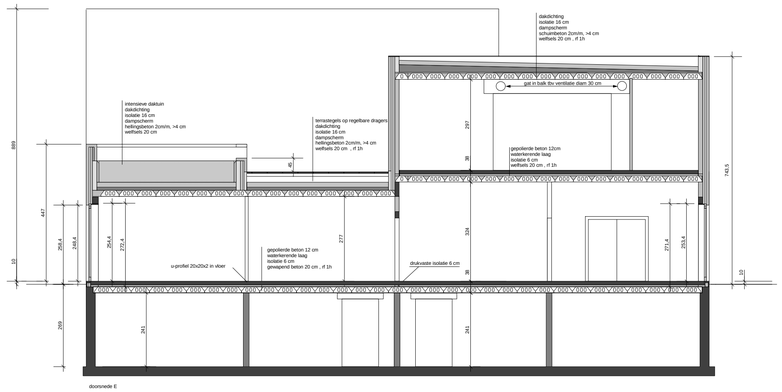

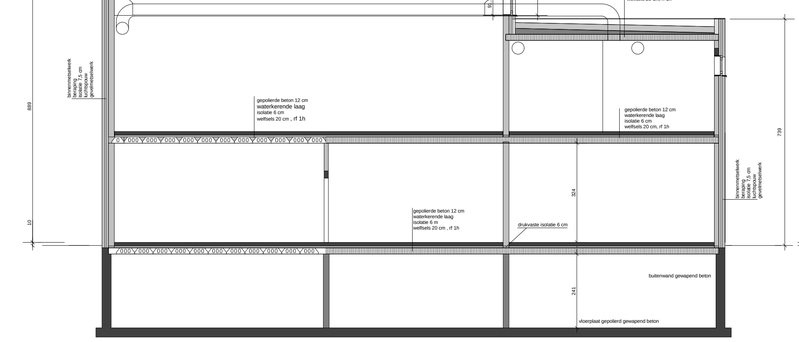

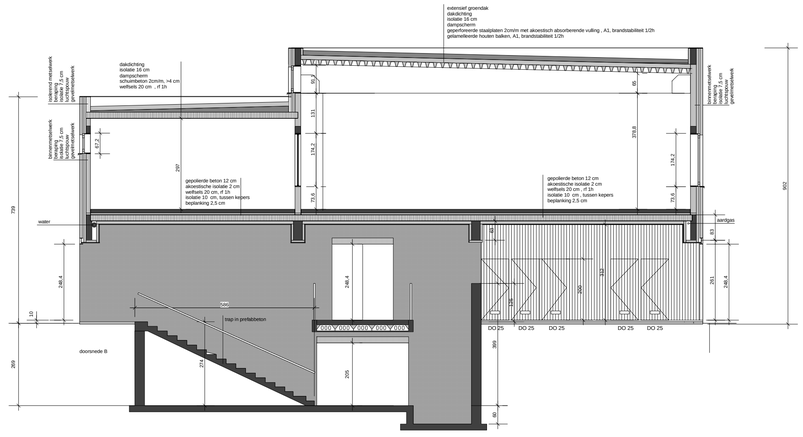

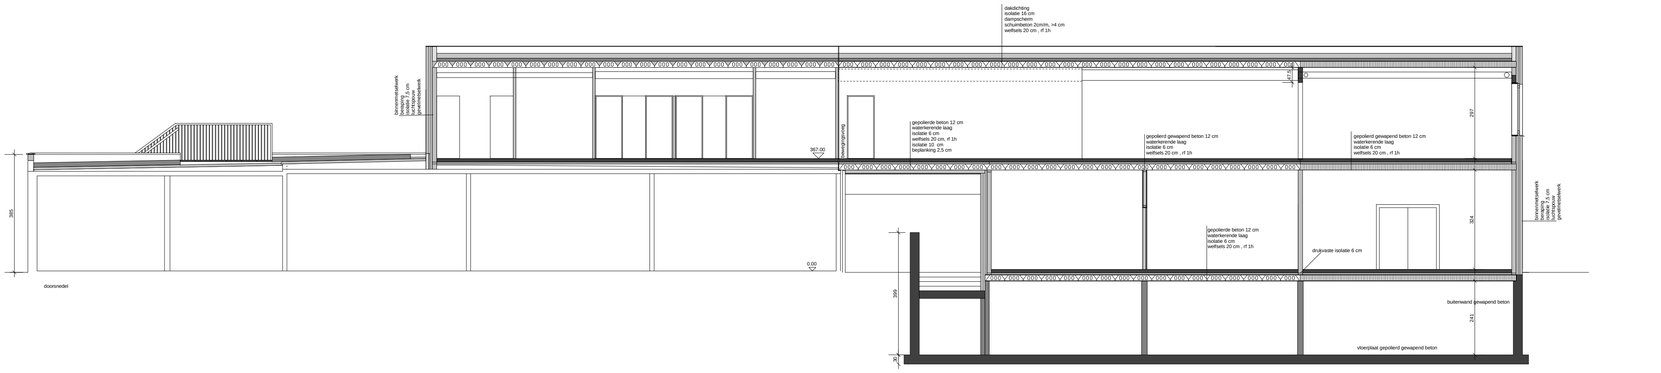

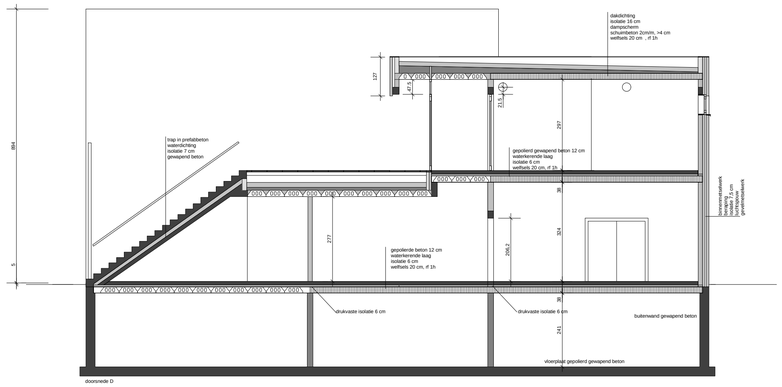

PROVINCIE ANTWERPEN
STAD MORTSEL

OPDRACHTGEVER	STADSBESTUUR MORTSEL LIERSESTEENWEG 1, 2640 MORTSEL TEL. 03/444 17 17		
LIGGING	AMEDEUS STOCKMANSLEI 121 2640 MORTSEL afdeling 2 sectie B nr 7M2	NR.	
PROJECT	UITBREIDING JEUGLOKALEN	DOSSIERNR.	
PLAN	DOORSNEDES SCHAAL: 1/100	PLANNR.	5/6
STADIUM	AANBESTEDING		
ONTWERPER	TECHNISCHE DIENST STAD MORTSEL ARCHITECT J. DREEZEN LIERSESTEENWEG 1, 2640 MORTSEL TEL. 03/444 118 30 FAX. 03/444 18 39		

Ingrid Pira
burgemeester

Erik Prims
stadssecretaris

Jo Dreezen
Architect

NR.	DATUM	WIJZIGINGEN	GETEKEND	ONTWERPER
		ORIGINEEL	JD	JD