ZUID-OOSTGEVEL

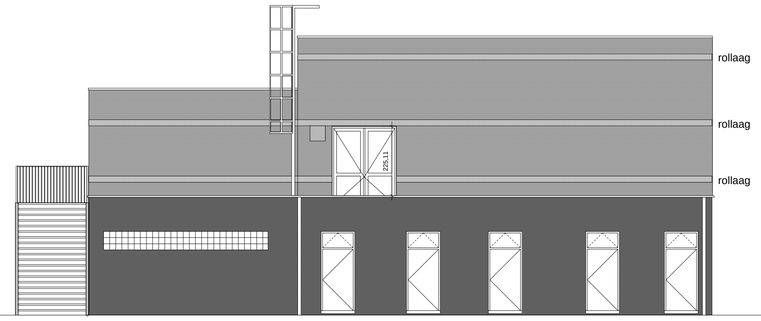

NOORD-WESTGEVEL

zijgevel

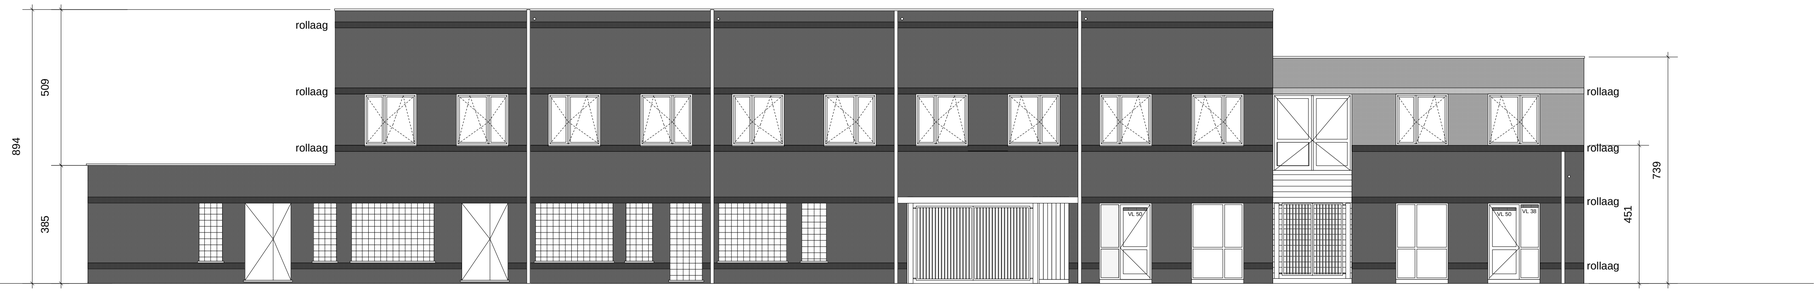

ZUID-WESTGEVEL

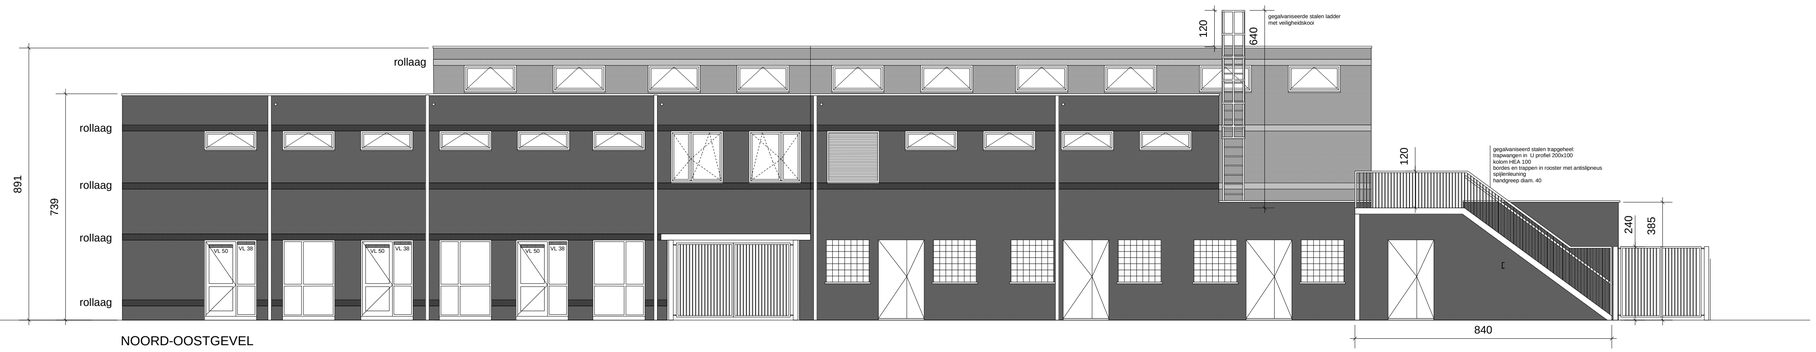

NOORD-OOSTGEVEL

PROVINCIE ANTWERPEN

STAD MORTSEL

OPDRACHTGEVER	STADSBESTUUR MORTSEL LIERSESTEENWEG 1, 2640 MORTSEL TEL. 03/444 17 17	
LIGGING	AMEDEUS STOCKMANSLEI 121 2640 MORTSEL afdeling 2 sectie B nr 7M2	NR.
PROJECT	UITBREIDING JEUGLOKALEN	DOSSIERNR.
PLAN	GEVELS SCHAAL: 1/100	PLANNR. 4/6
STADIUM	AANBESTEDING	
ONTWERPER	TECHNISCHE DIENST STAD MORTSEL ARCHITECT J. DREEZEN LIERSESTEENWEG 1, 2640 MORTSEL TEL. 03/444 118 30 FAX. 03/444 18 39	

Ingrid Pira
burgemeester

Erik Prims
stadssecretaris

Jo Dreezen
Architect

NR.	DATUM	WIJZIGINGEN	GETEKEND	ONTWERPER
		ORIGINEEL	JD	JD